


Business like second nature

# Botanic.

Planos



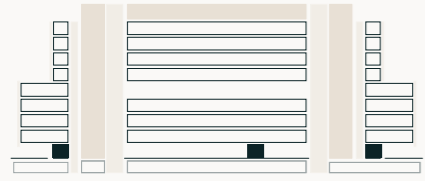


877m<sup>2</sup>

Planta Baja

## Servicios

- Acceso Visitas
- Vestíbulo Zona clientes
- Área Fitness
- Área de Restauración
- Ascensores
- Cuartos de Baño
- Jardín
- Terrazas
- Plaza Botanic
- Invernaderos
- Parking Descubierta
- Micromovilidad

Planta Baja

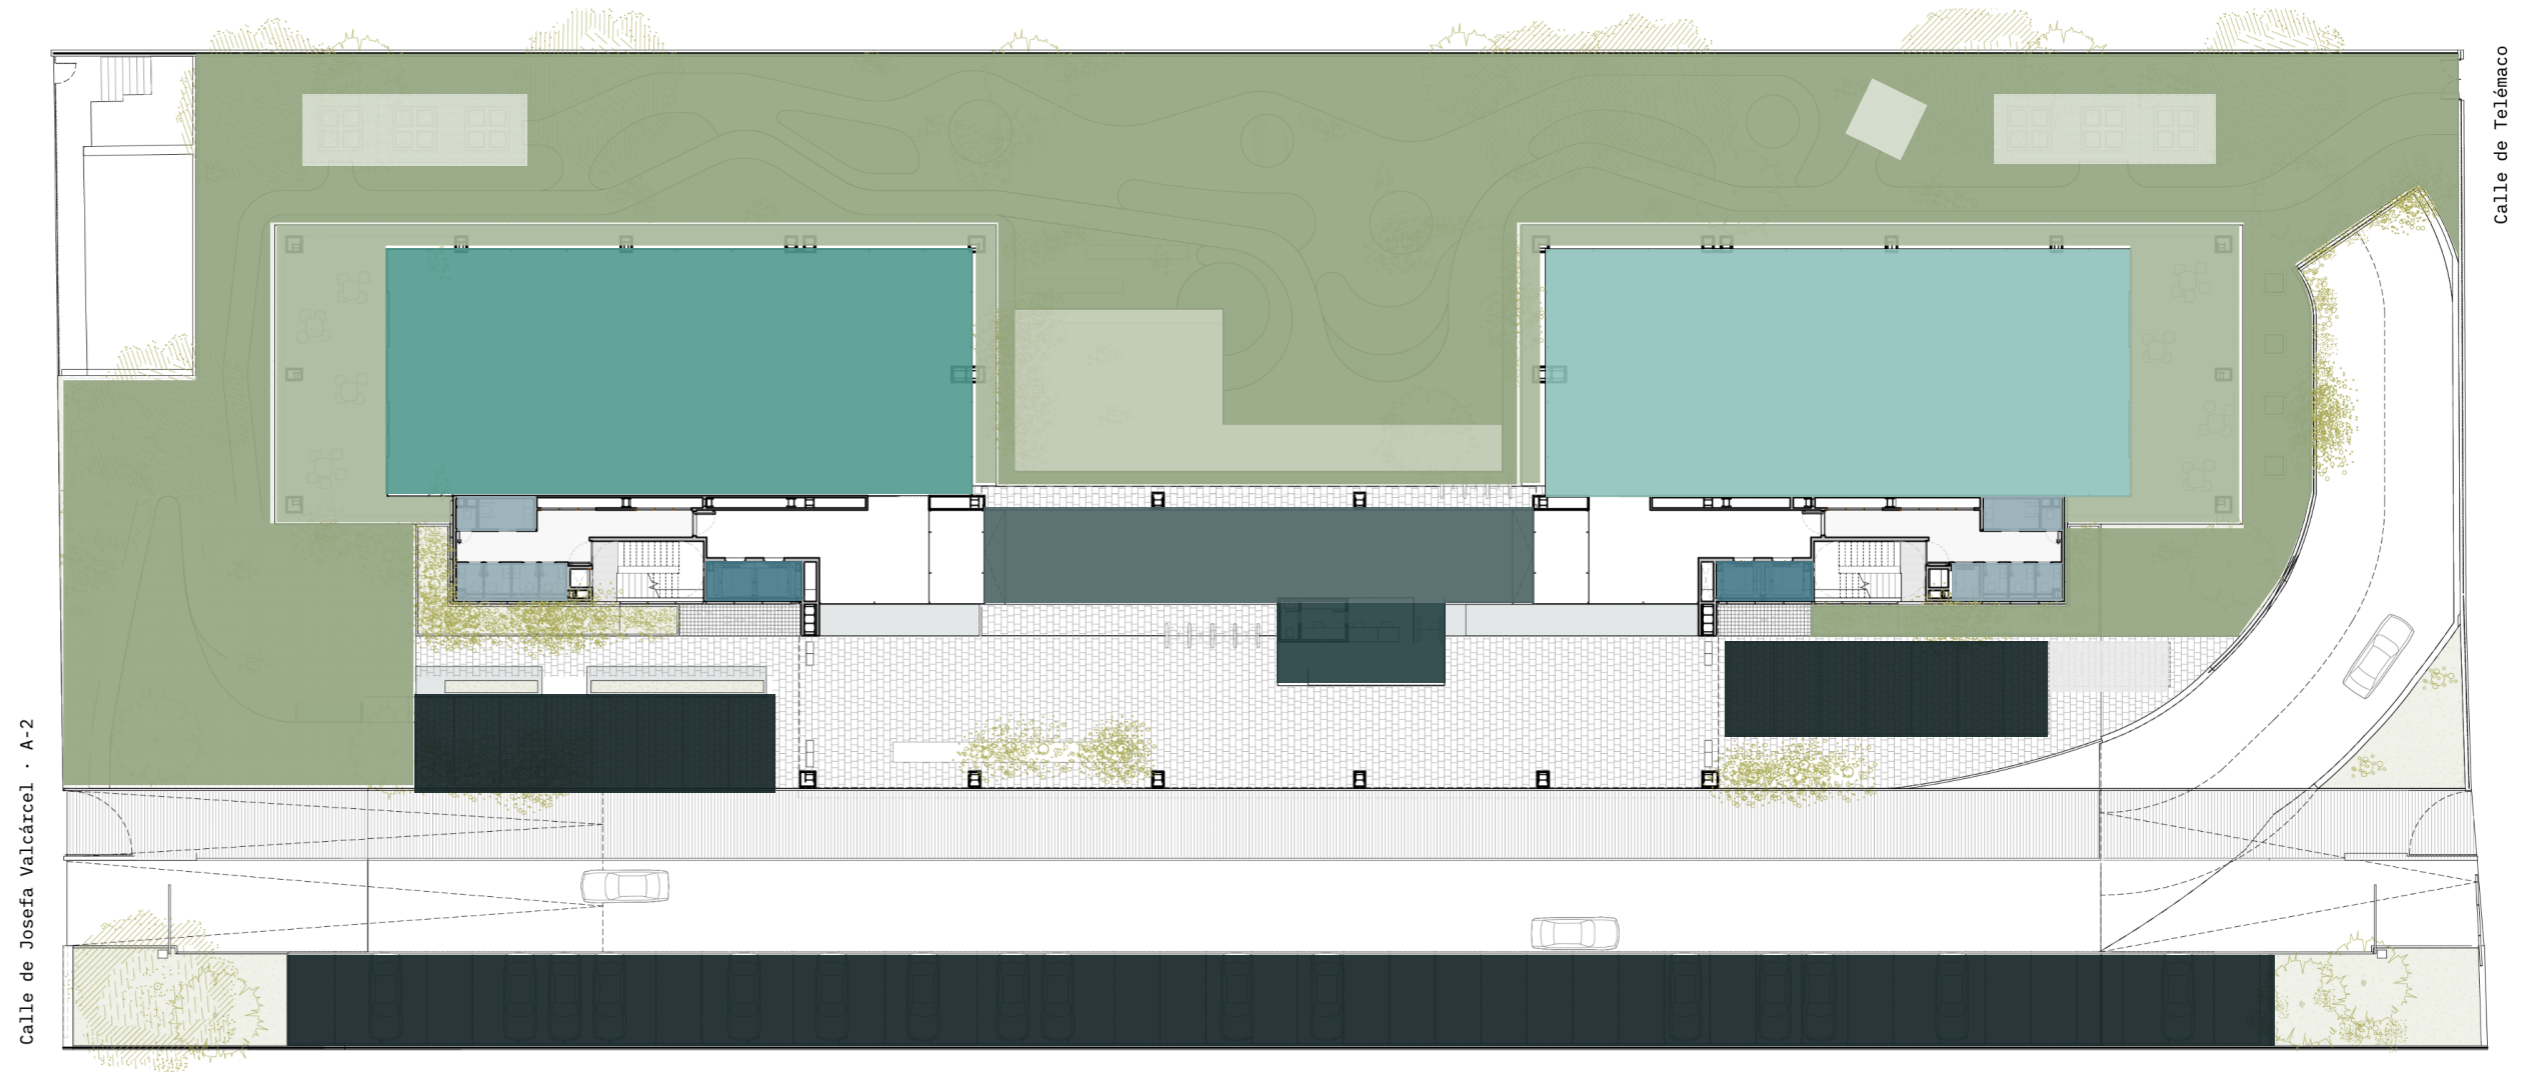


\*Superficies AEO 2014. Con una eficiencia de un 86,2% respecto a superficie útil medida según RICS IPMS3.



877m<sup>2</sup>  
Planta Baja

Planta Baja

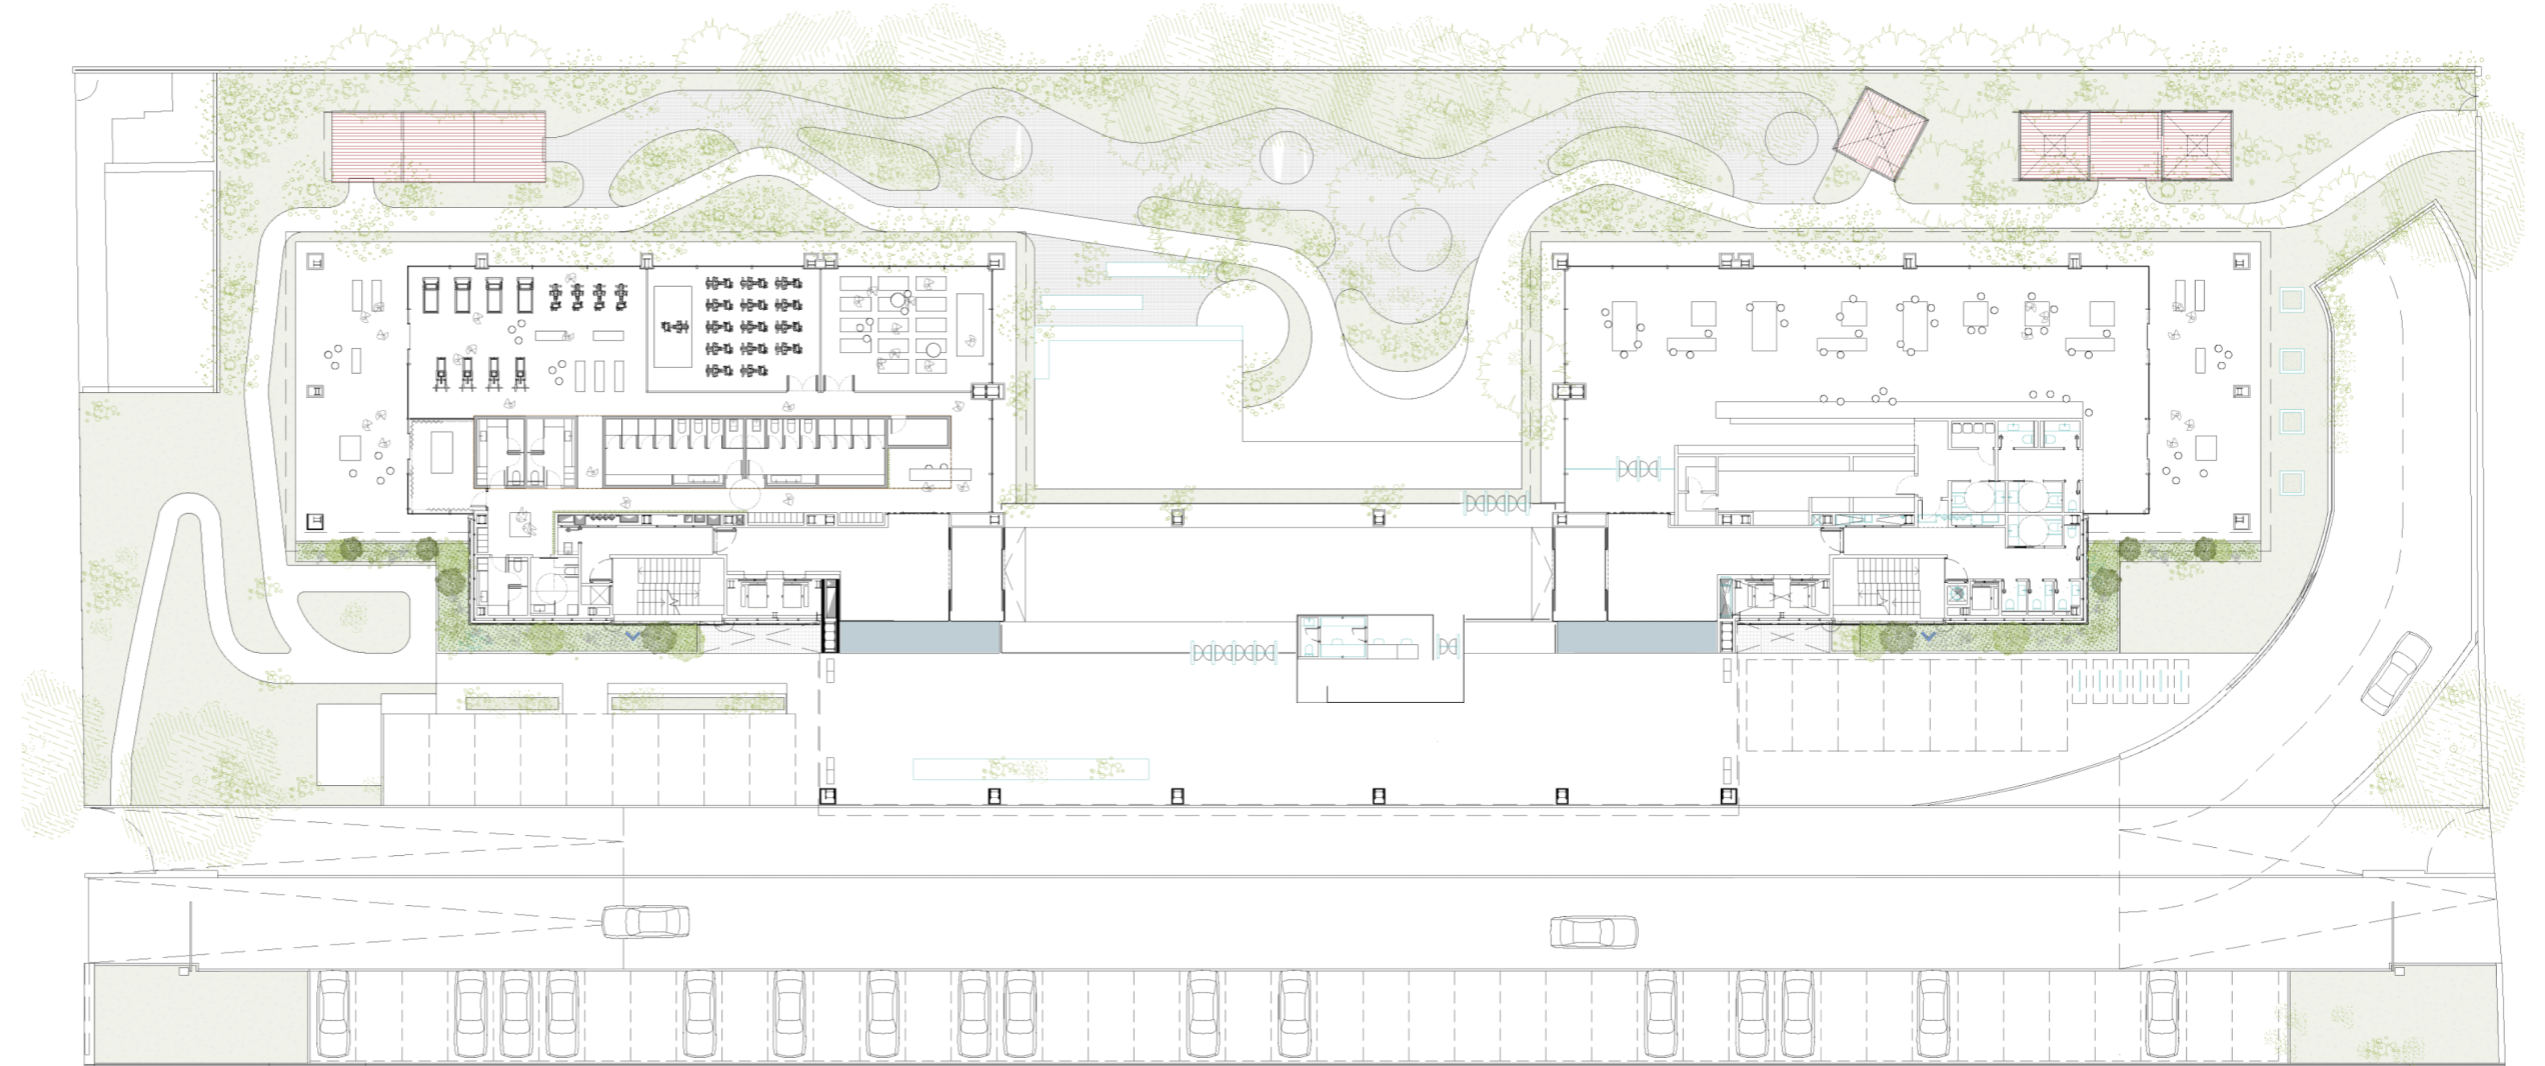




\*Superficies AEO 2014. Con una eficiencia de un 86,2% respecto a superficie útil medida según RICS IPMS3.




1.929m<sup>2</sup>

Planta 01

## Servicios

-  Oficinas
-  Ascensores
-  Cuartos de Baño

Planta 01

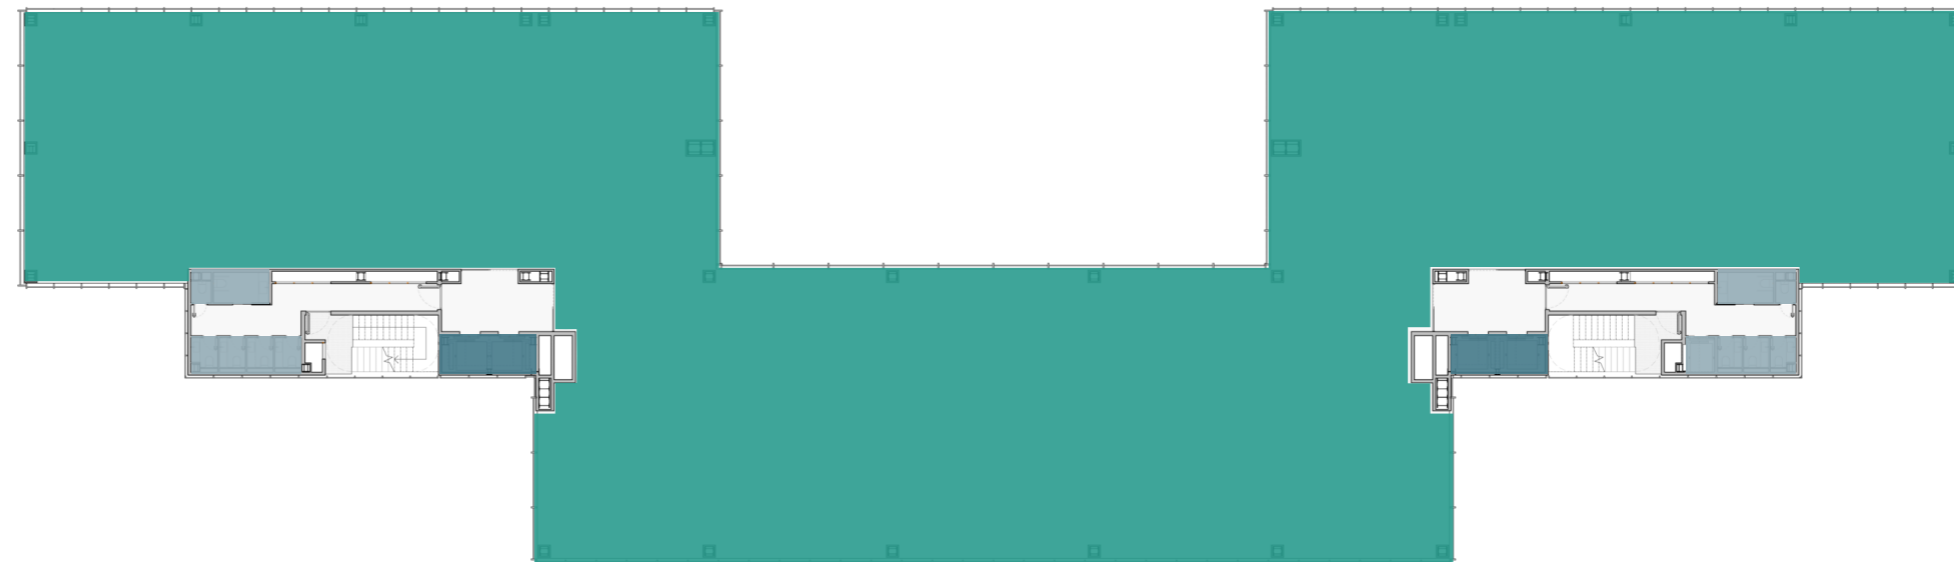

\*Superficies AEO 2014. Con una eficiencia de un 86,2% respecto a superficie útil medida según RICS IPMS3.






1.929m<sup>2</sup>


Planta 01

Planta 01

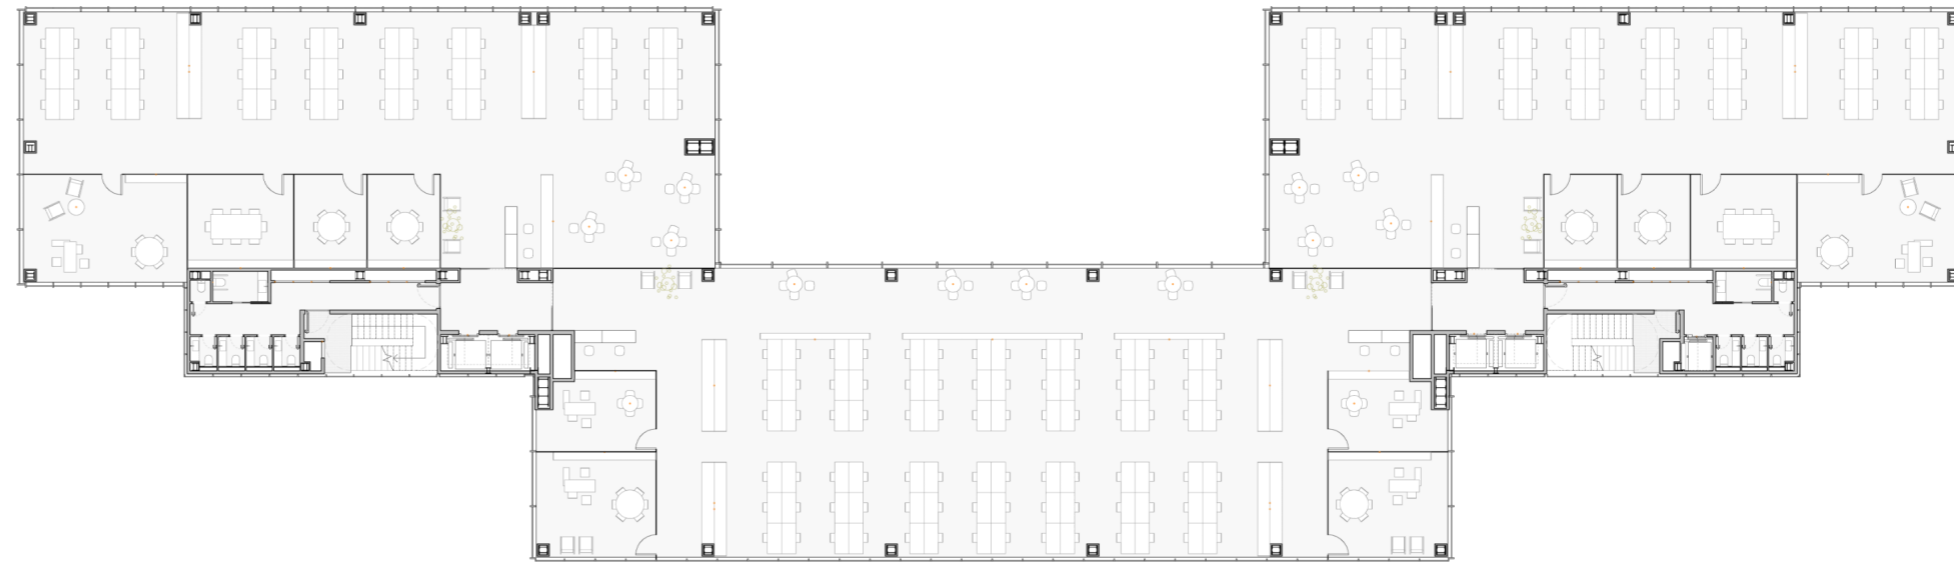

\*Superficies AEO 2014. Con una eficiencia de un 86,2% respecto a superficie útil medida según RICS IPMS3.



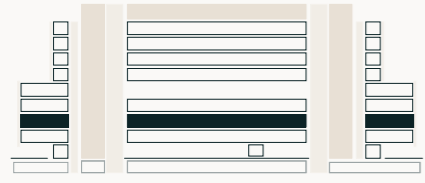




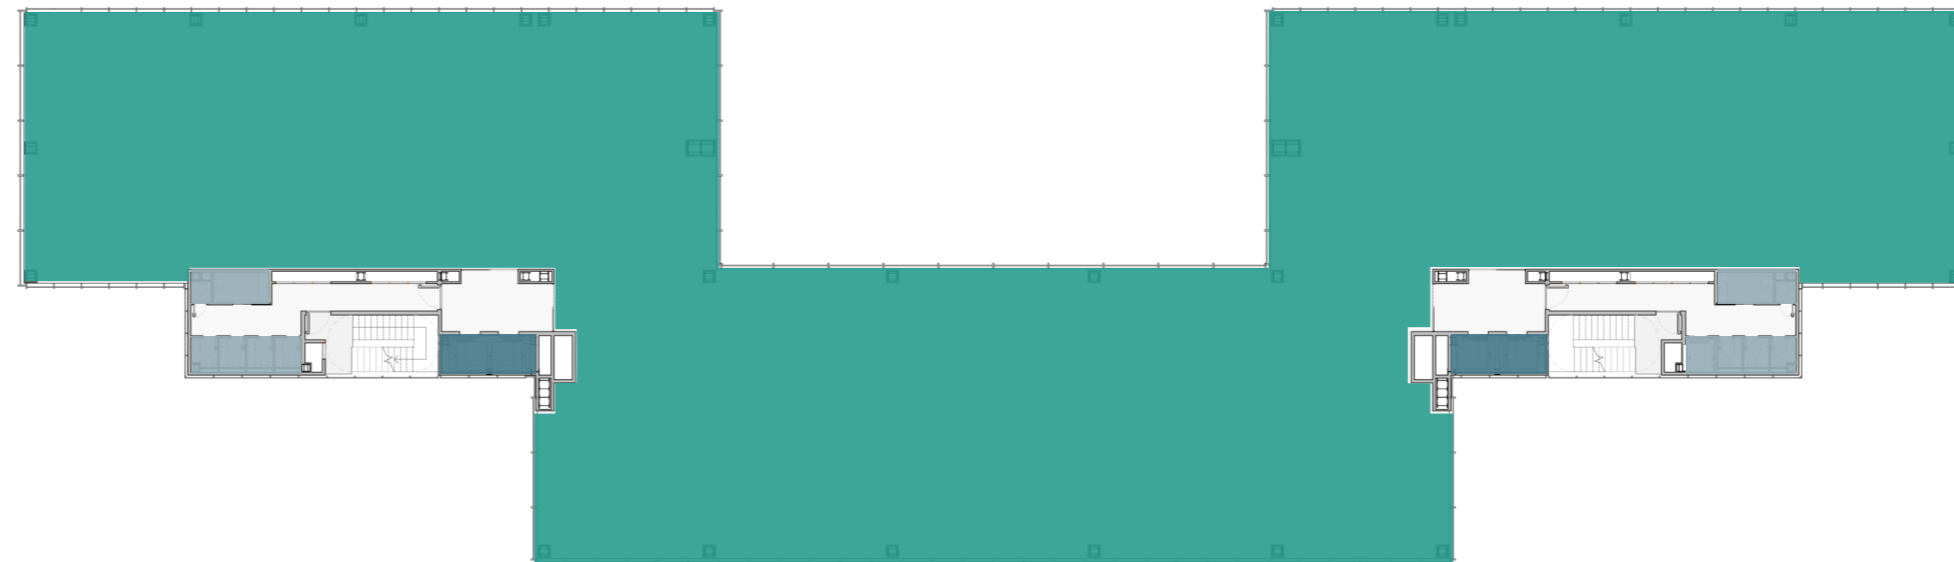
1.929m<sup>2</sup>

Planta 02

## Servicios


-  Oficinas
-  Ascensores
-  Cuartos de Baño

Planta 02



\*Superficies AEO 2014. Con una eficiencia de un 86,2% respecto a superficie útil medida según RICS IPMS3.




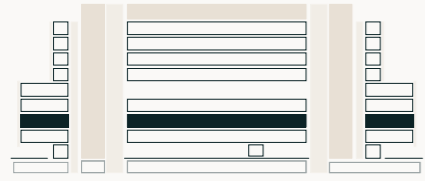

1.929m<sup>2</sup>


Planta 02

Planta 02

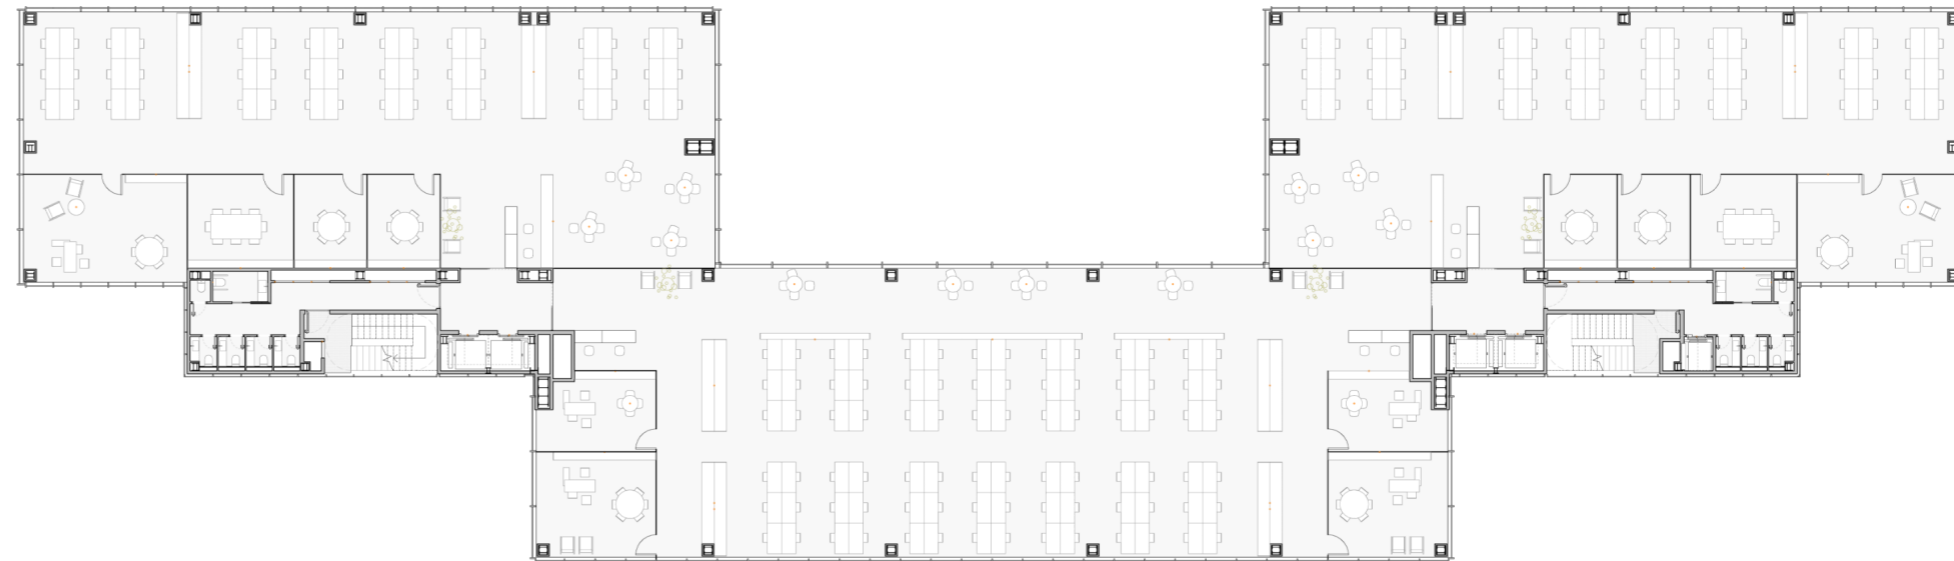

\*Superficies AEO 2014. Con una eficiencia de un 86,2% respecto a superficie útil medida según RICS IPMS3.



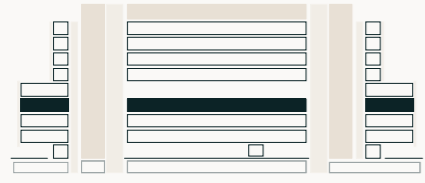




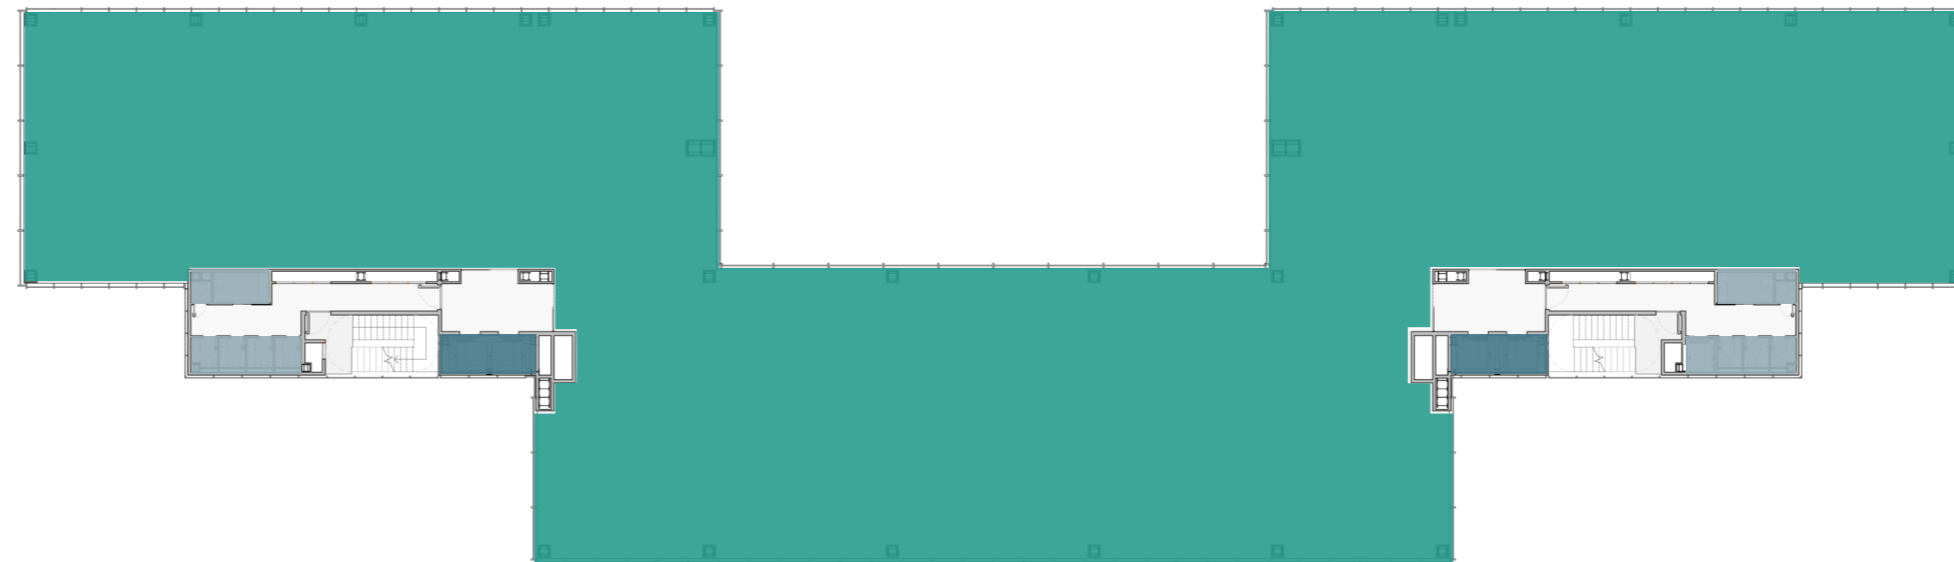
1.929m<sup>2</sup>

Planta 03


## Servicios

-  Oficinas
-  Ascensores
-  Cuartos de Baño

Planta 03




\*Superficies AEO 2014. Con una eficiencia de un 86,2% respecto a superficie útil medida según RICS IPMS3.

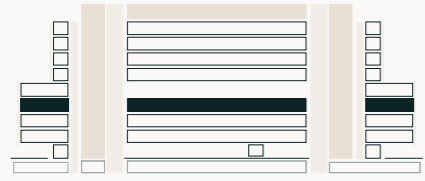

1.929m<sup>2</sup>


Planta 03

Planta 03

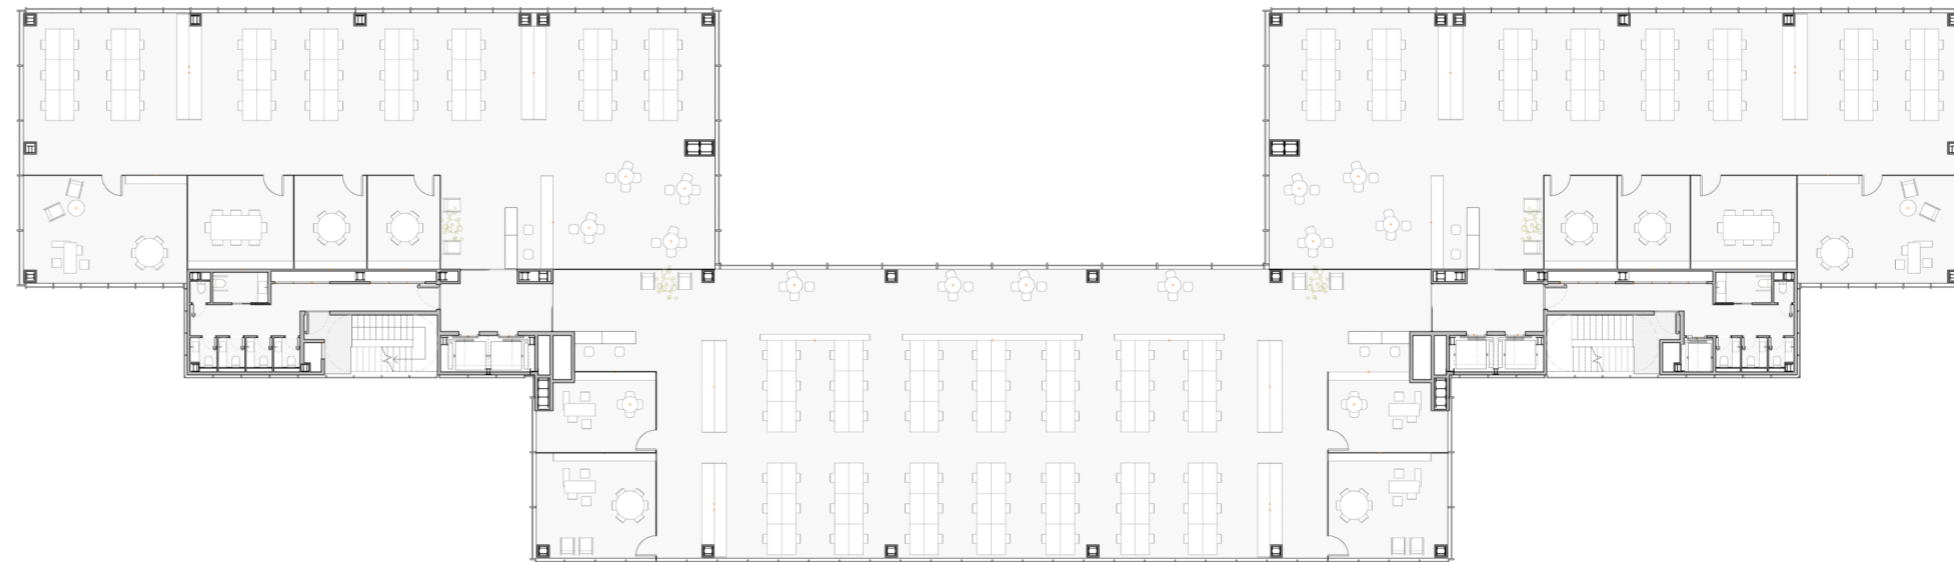

\*Superficies AEO 2014. Con una eficiencia de un 86,2% respecto a superficie útil medida según RICS IPMS3.



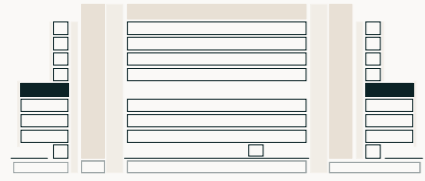


557m<sup>2</sup>

Planta 04

## Servicios

-  Zona Clientes
-  Auditorio
-  Terrazas
-  Ascensores
-  Montacargas exclusivo
-  Cuartos de Baño

Planta 04

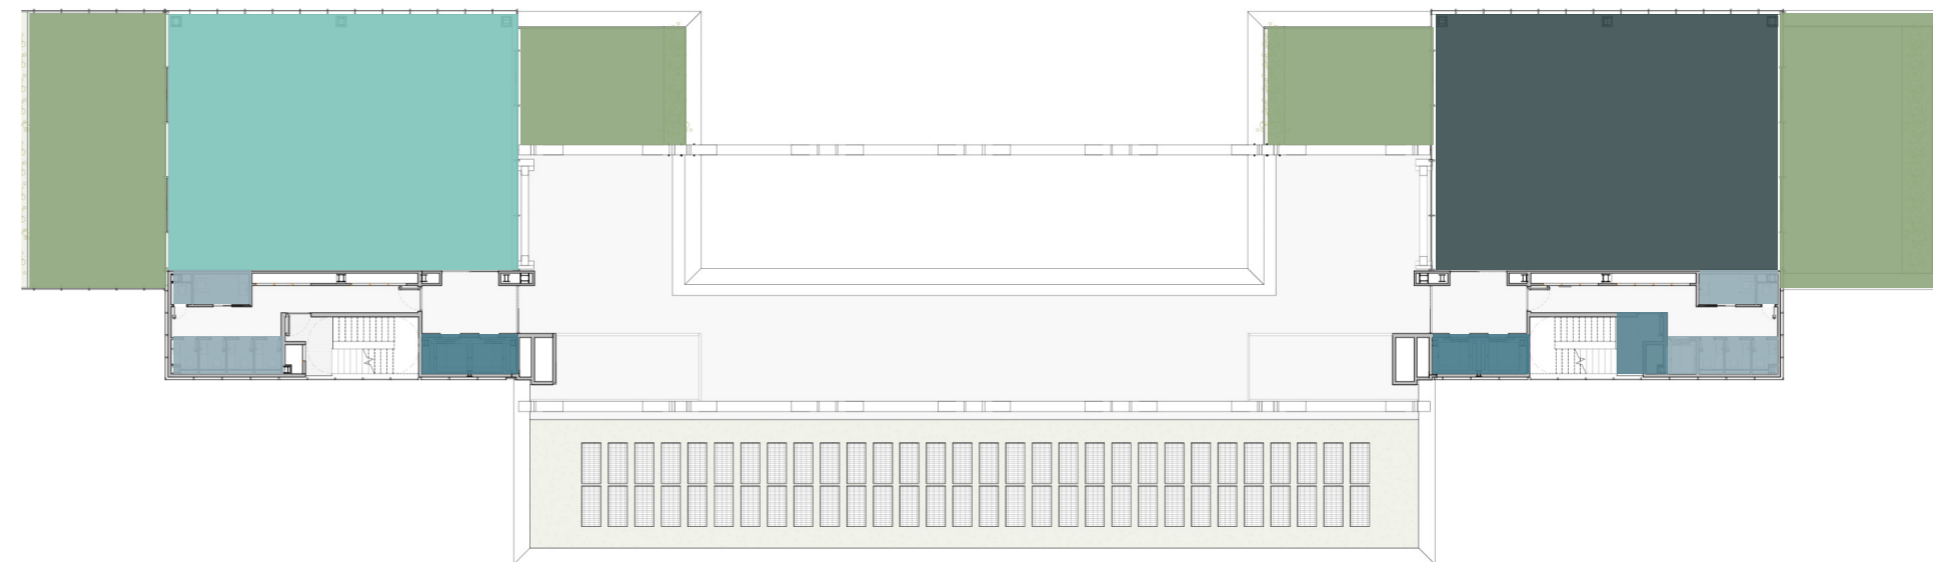


\*Superficies AEO 2014. Con una eficiencia de un 86,2% respecto a superficie útil medida según RICS IPMS3.



557m<sup>2</sup>


Planta 04

Planta 04

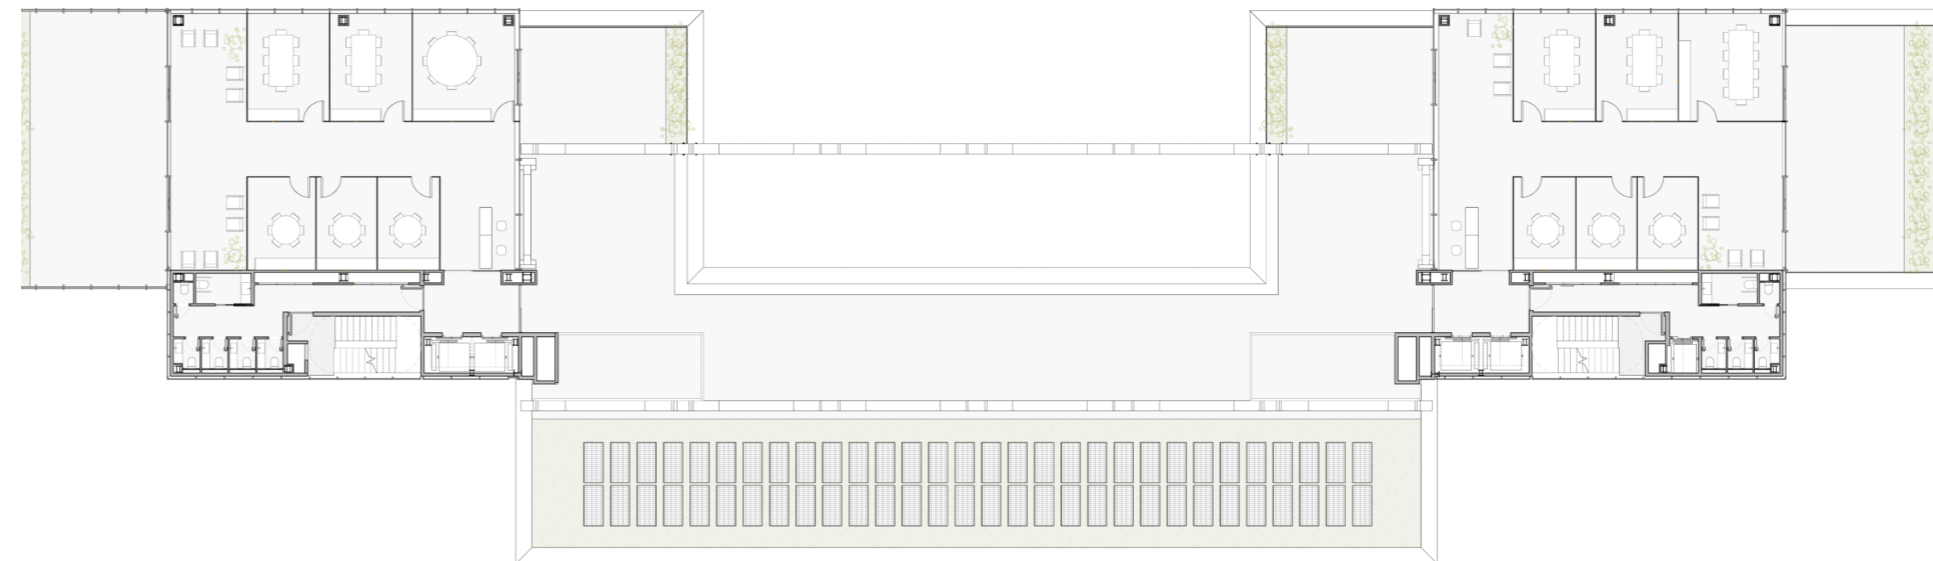

\*Superficies AEO 2014. Con una eficiencia de un 86,2% respecto a superficie útil medida según RICS IPMS3.



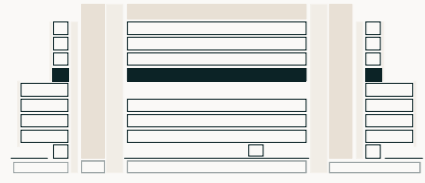


759m<sup>2</sup>

Planta 05


## Servicios

- Oficinas
- Posible escalera interior
- Terrazas
- Ascensores
- Cuartos de Baño

Planta 05

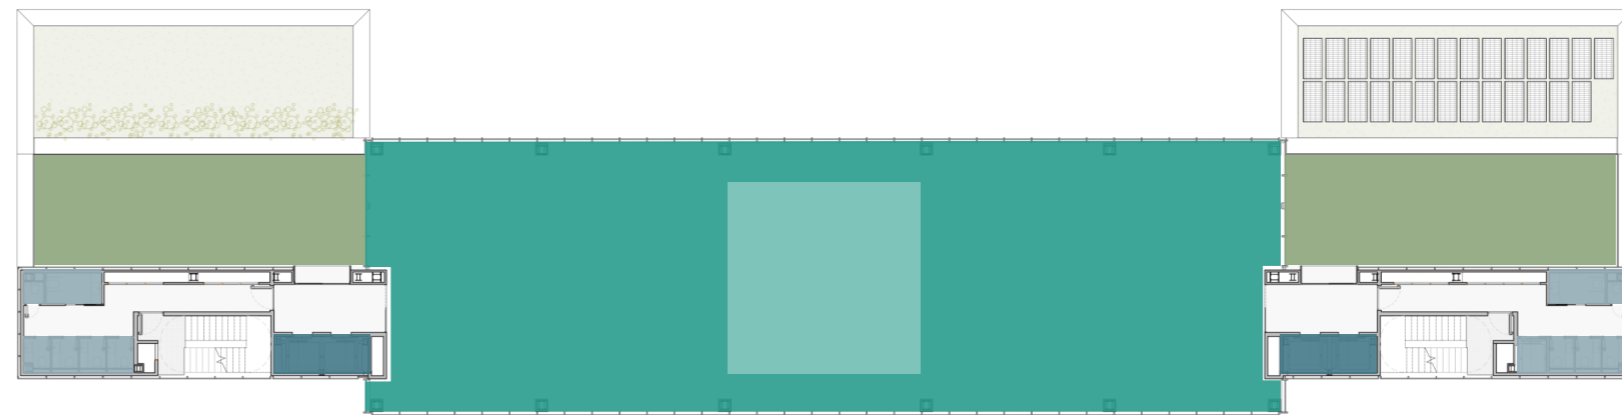


\*Superficies AEO 2014. Con una eficiencia de un 86,2% respecto a superficie útil medida según RICS IPMS3.

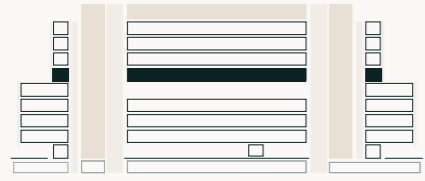

759m<sup>2</sup>


Planta 05

Planta 05

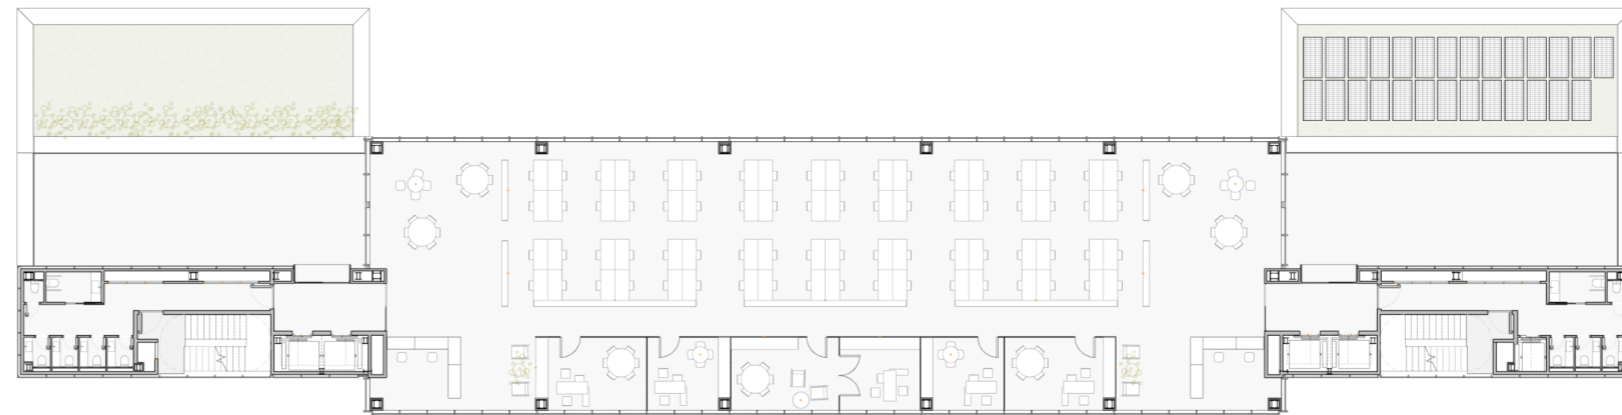

\*Superficies AEO 2014. Con una eficiencia de un 86,2% respecto a superficie útil medida según RICS IPMS3.



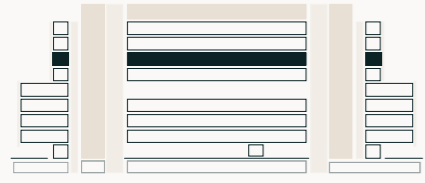


759m<sup>2</sup>

Planta 06


## Servicios

- Oficinas
- Posible escalera interior
- Ascensores
- Cuartos de Baño

Planta 06

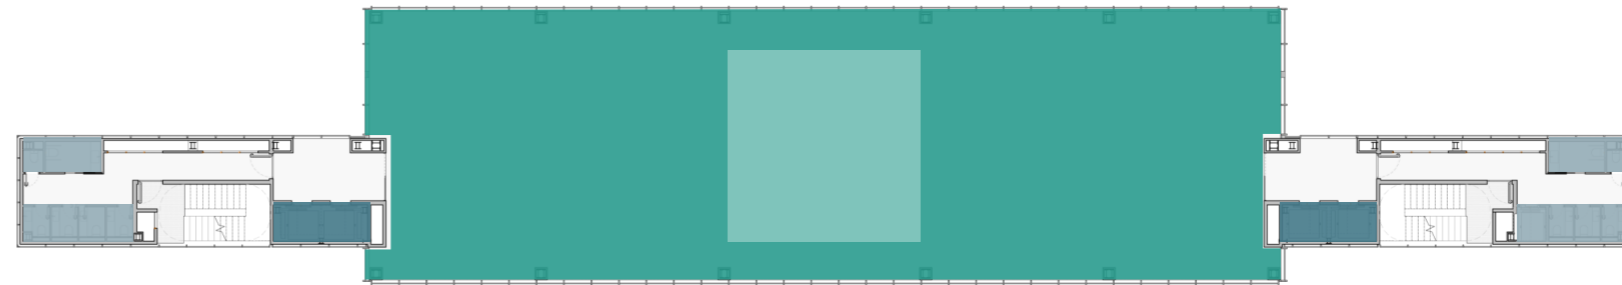


\*Superficies AEO 2014. Con una eficiencia de un 86,2% respecto a superficie útil medida según RICS IPMS3.

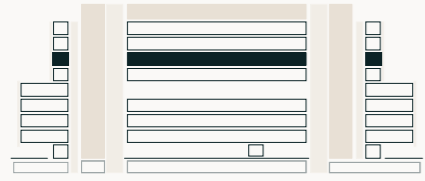

759m<sup>2</sup>


Planta 06

Planta 06

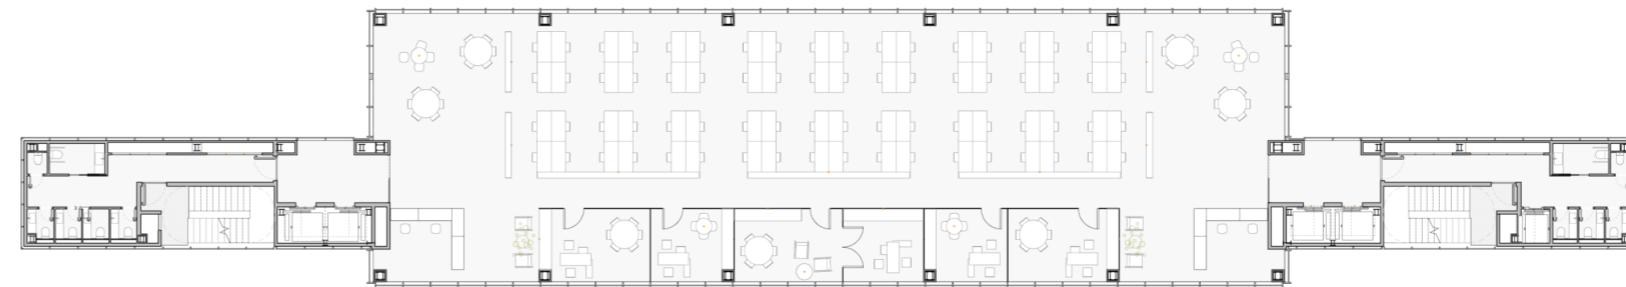

\*Superficies AEO 2014. Con una eficiencia de un 86,2% respecto a superficie útil medida según RICS IPMS3.



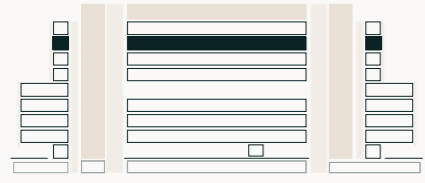


759m<sup>2</sup>

Planta 07


## Servicios

- Oficinas
- Posible escalera interior
- Ascensores
- Cuartos de Baño

Planta 07

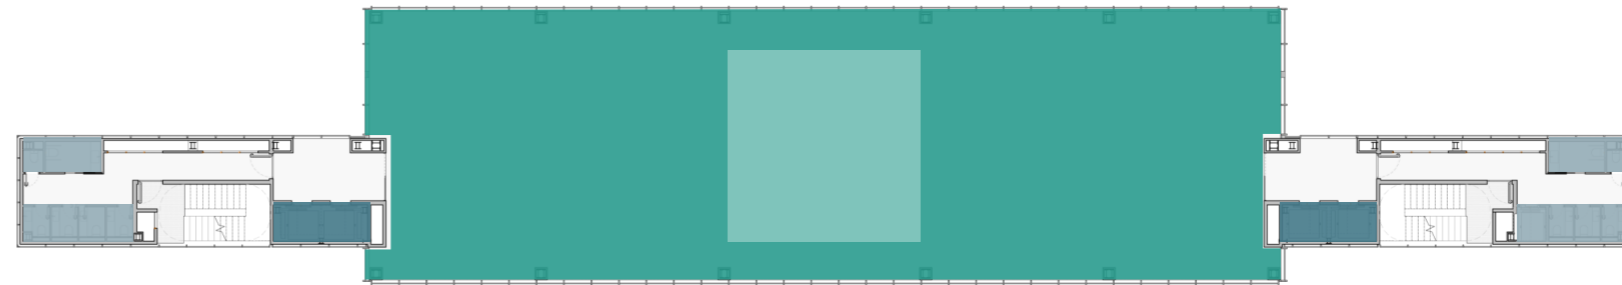


\*Superficies AEO 2014. Con una eficiencia de un 86,2% respecto a superficie útil medida según RICS IPMS3.

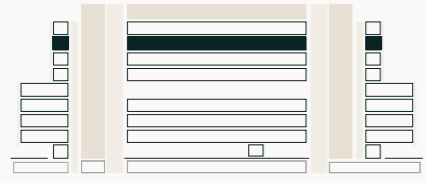


759m<sup>2</sup>

Planta 07

Planta 07

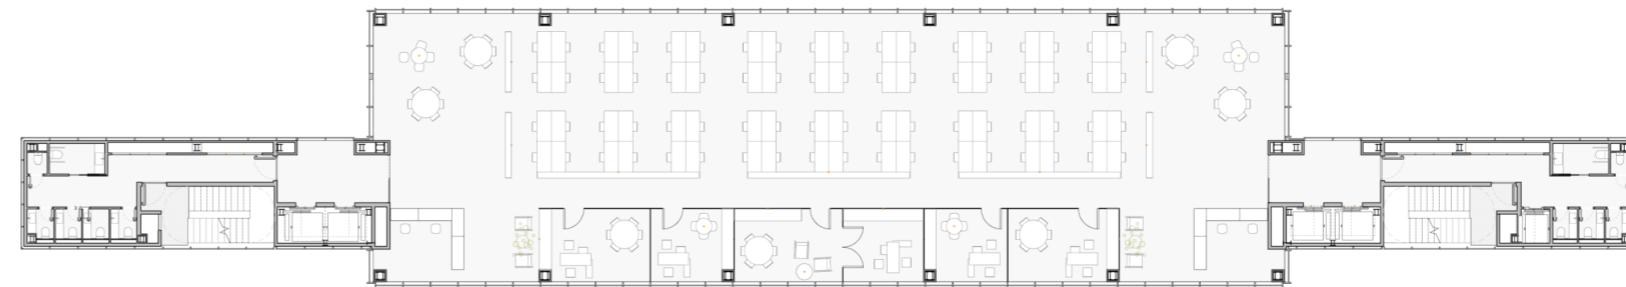

\*Superficies AEO 2014. Con una eficiencia de un 86,2% respecto a superficie útil medida según RICS IPMS3.

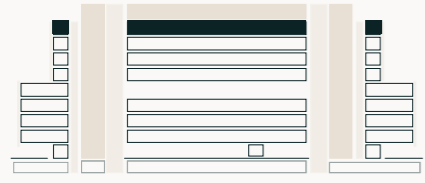


404m<sup>2</sup>

Planta 08


## Servicios

-  Oficinas
-  Terrazas
-  Ascensores
-  Cuartos de Baño

Planta 08

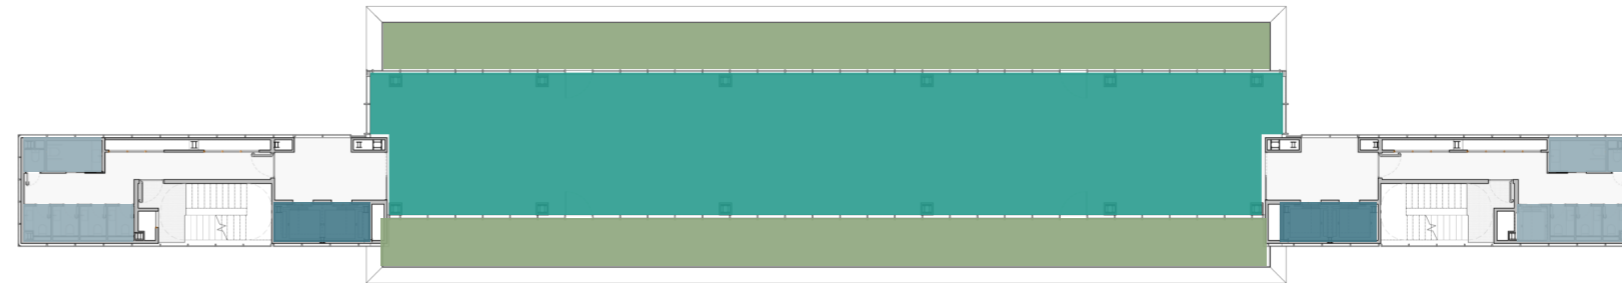


\*Superficies AEO 2014. Con una eficiencia de un 86,2% respecto a superficie útil medida según RICS IPMS3.

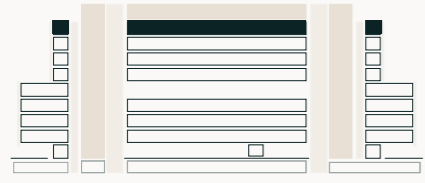

404m<sup>2</sup>

Planta 08

Planta 08

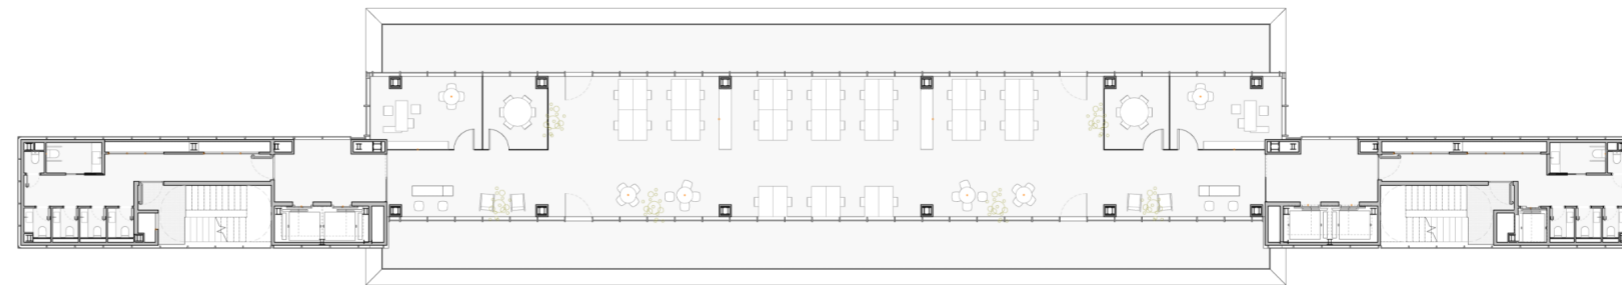

\*Superficies AEO 2014. Con una eficiencia de un 86,2% respecto a superficie útil medida según RICS IPMS3.